

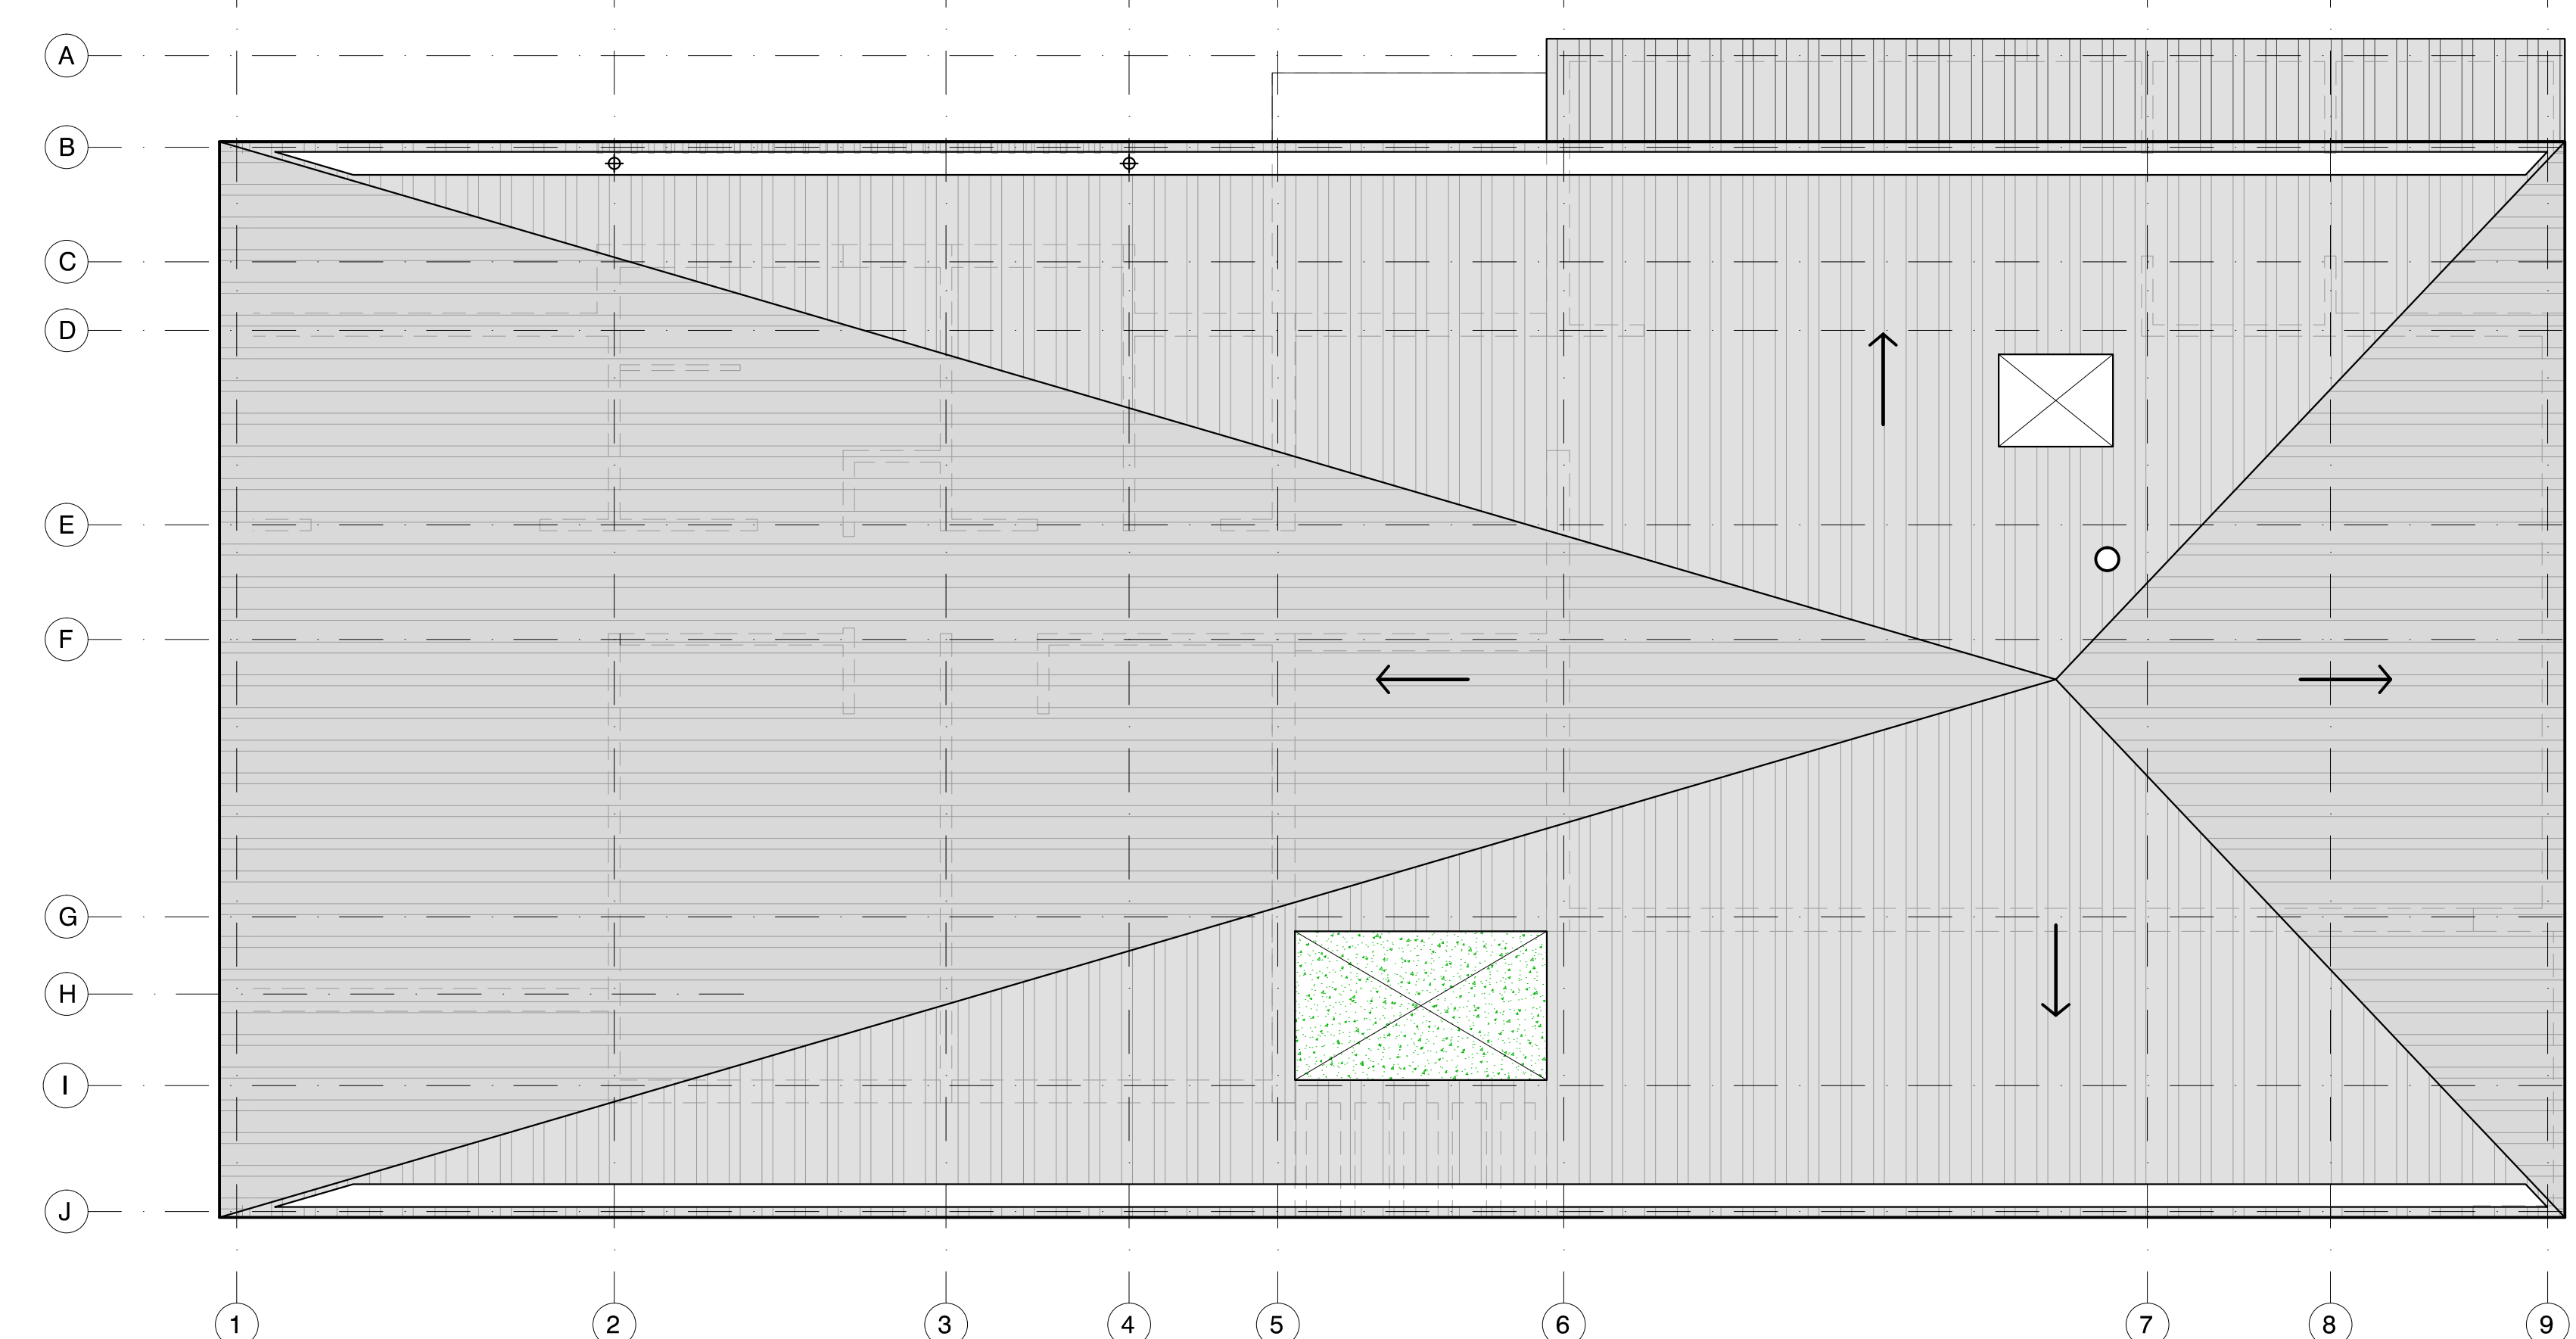



PLANTA DE ARQUITECTURA
ESC. 1/50

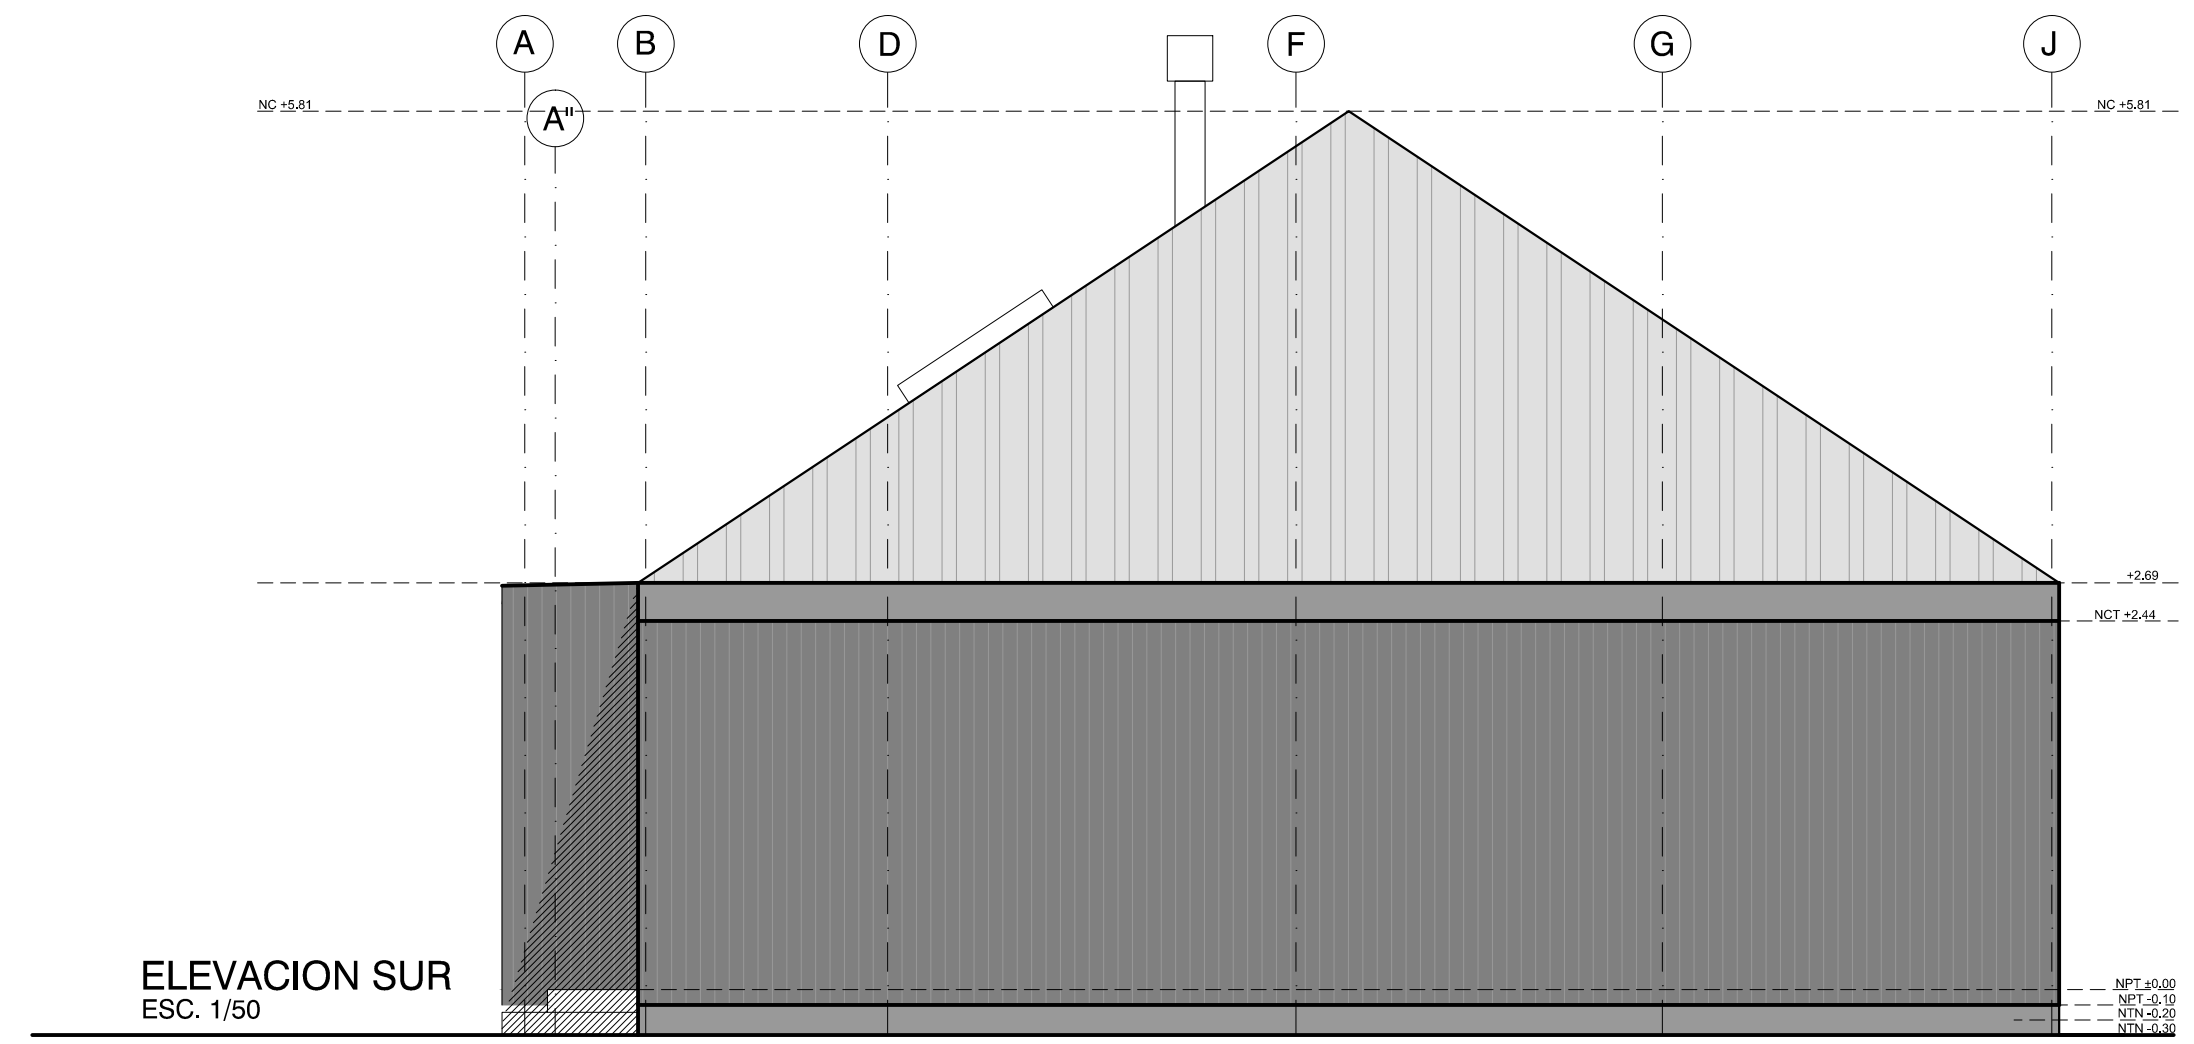


PLANTA DE CUBIERTA
ESC. 1/50

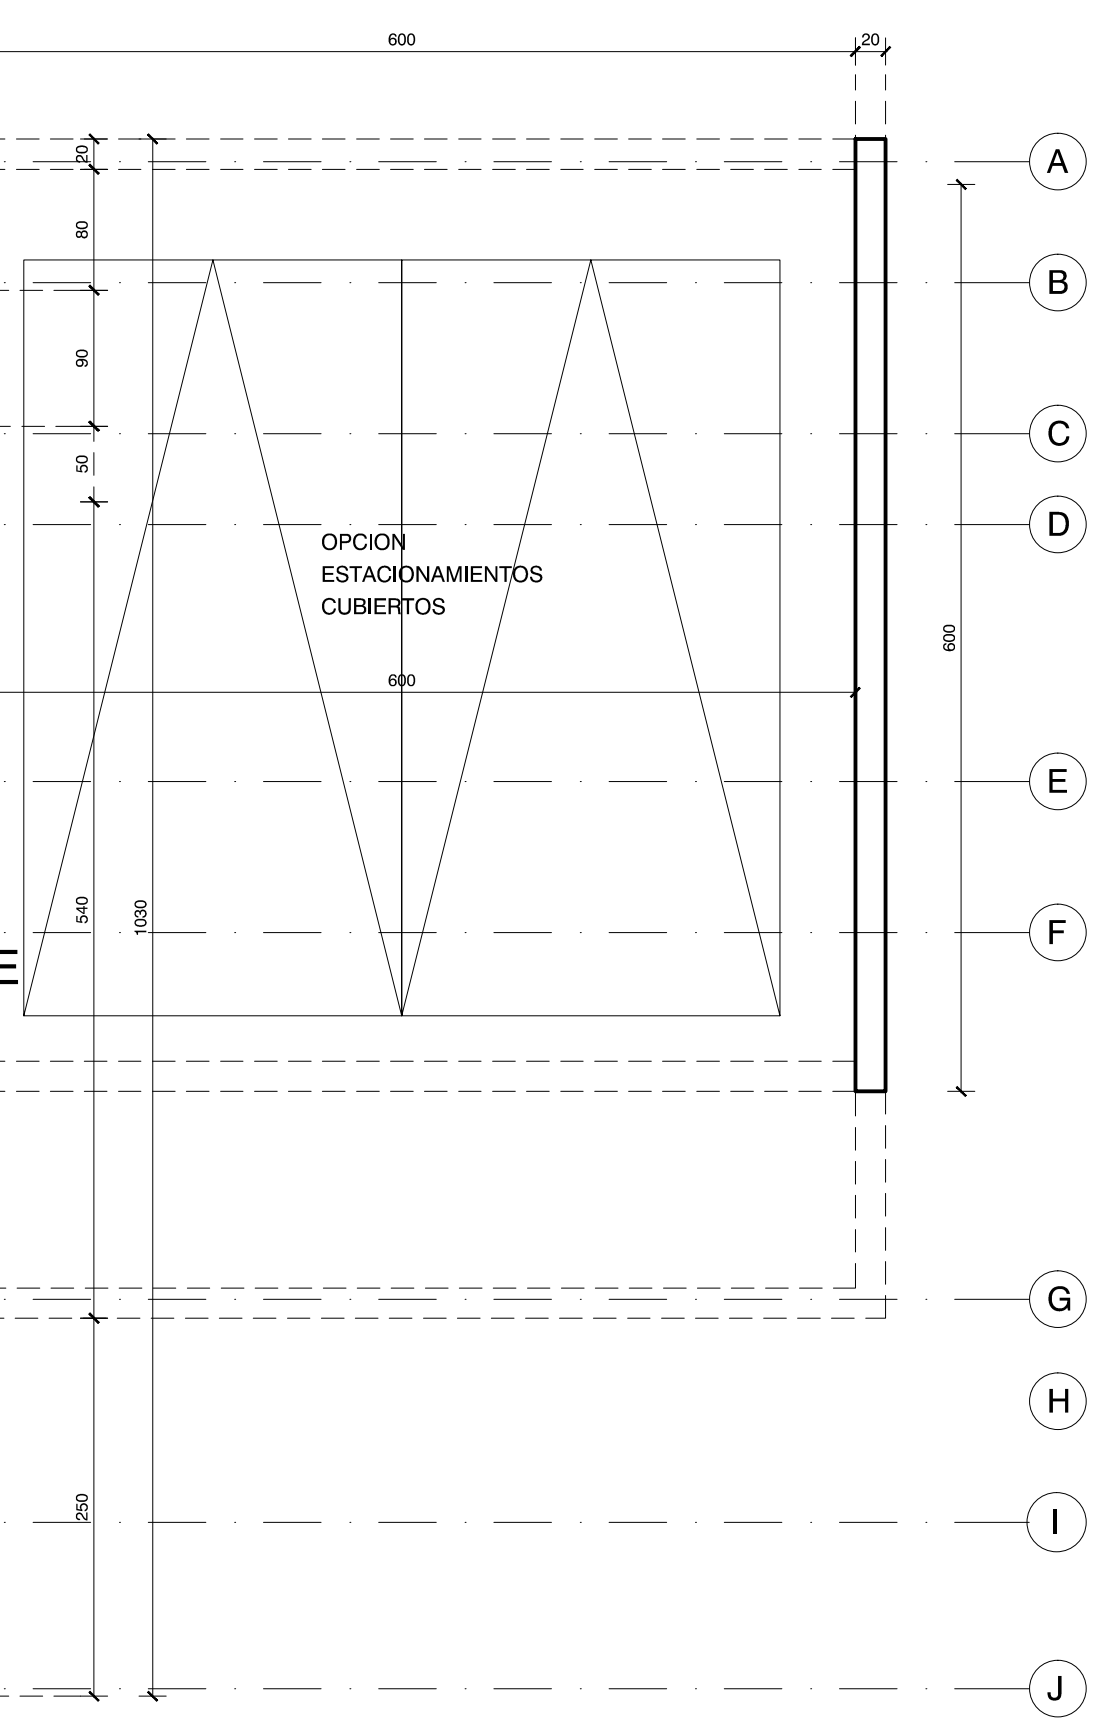


ELEVACION SUR
ESC. 1/50

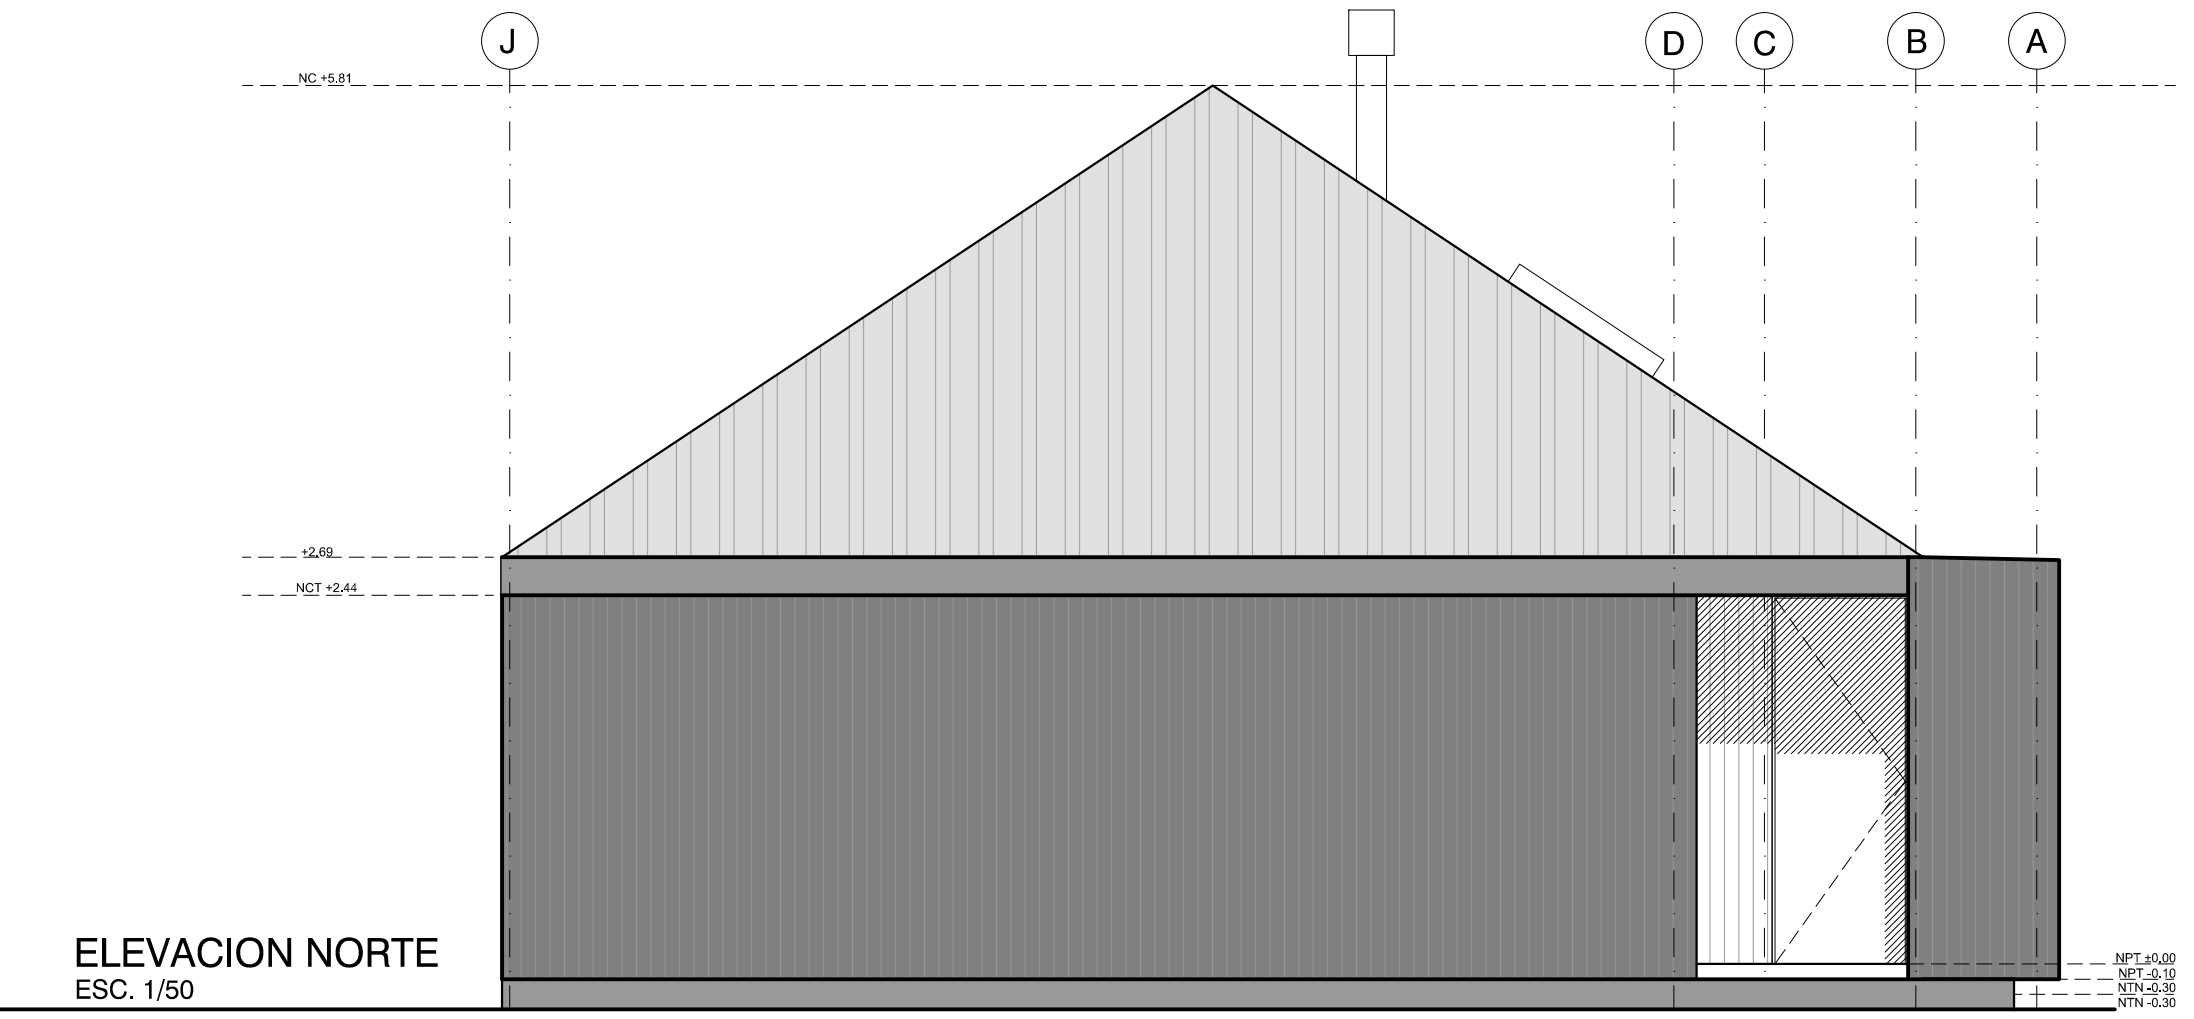

ELEVACION NORTE
ESC. 1/50

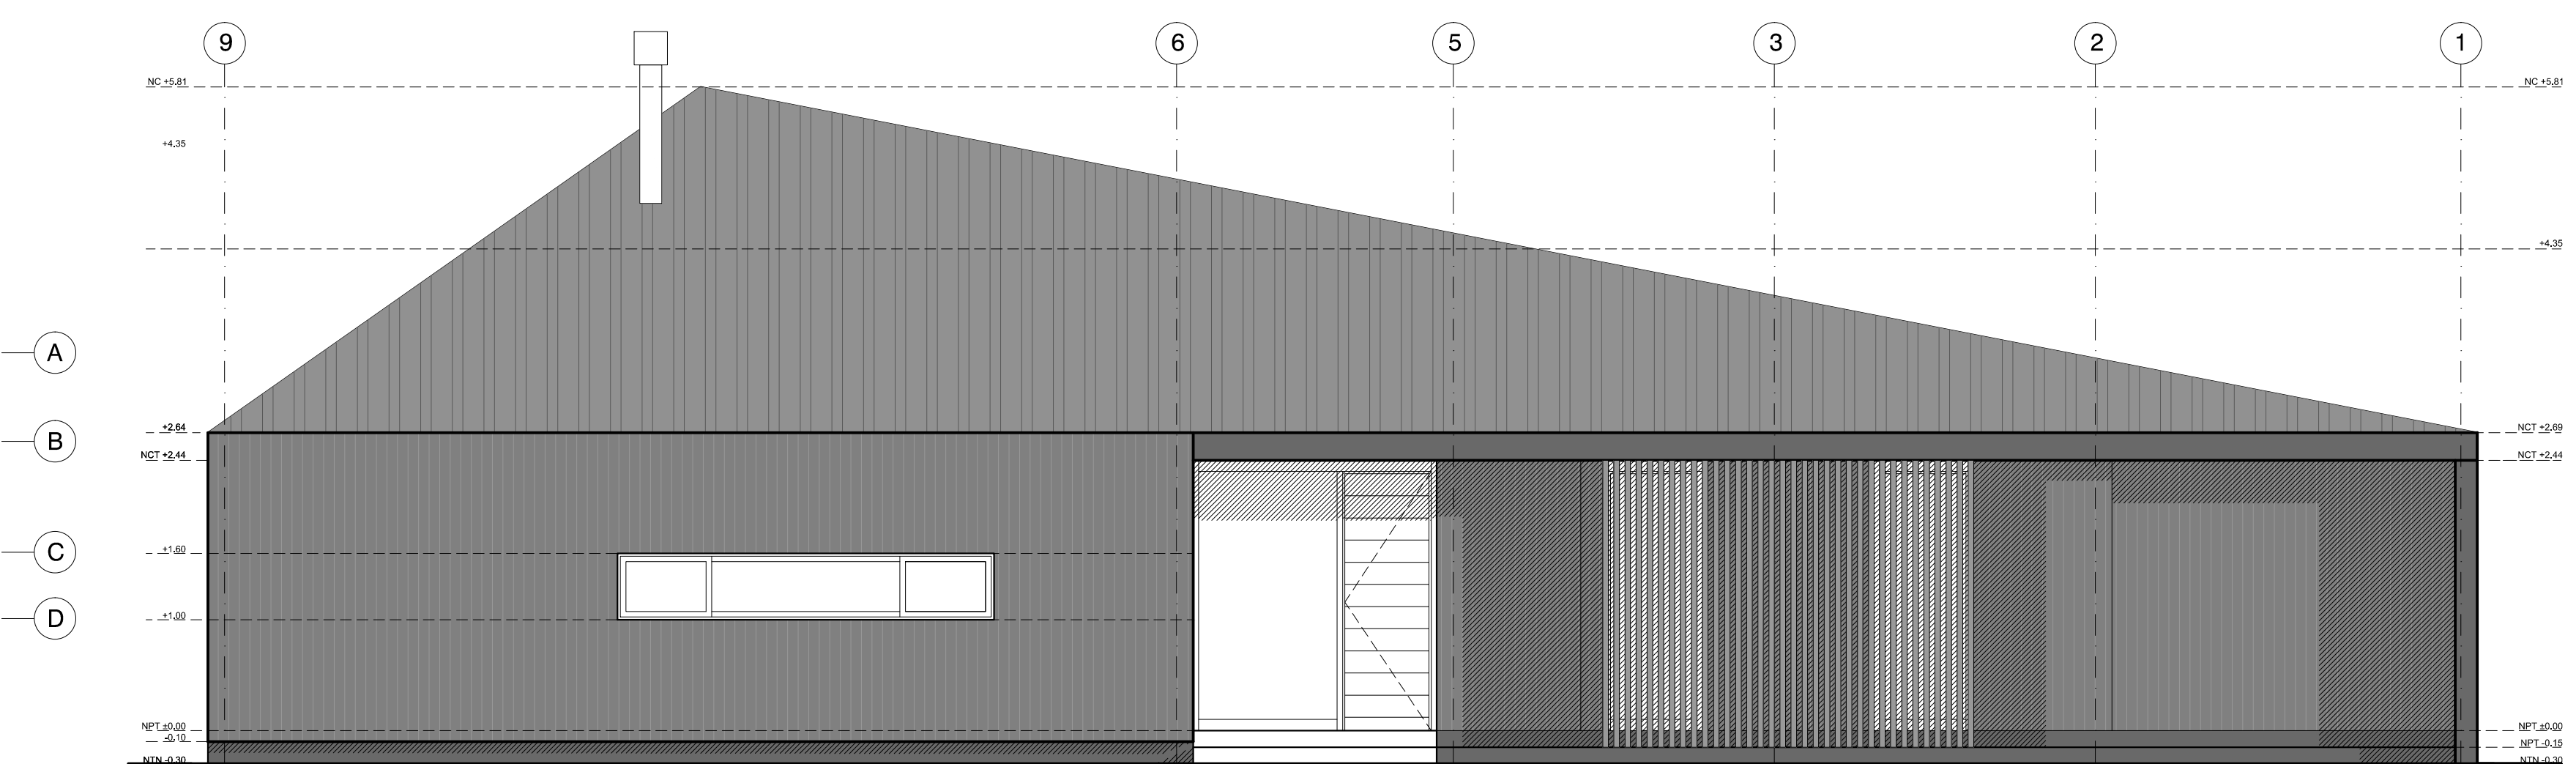

ELEVACION ORIENTE
ESC. 1/50

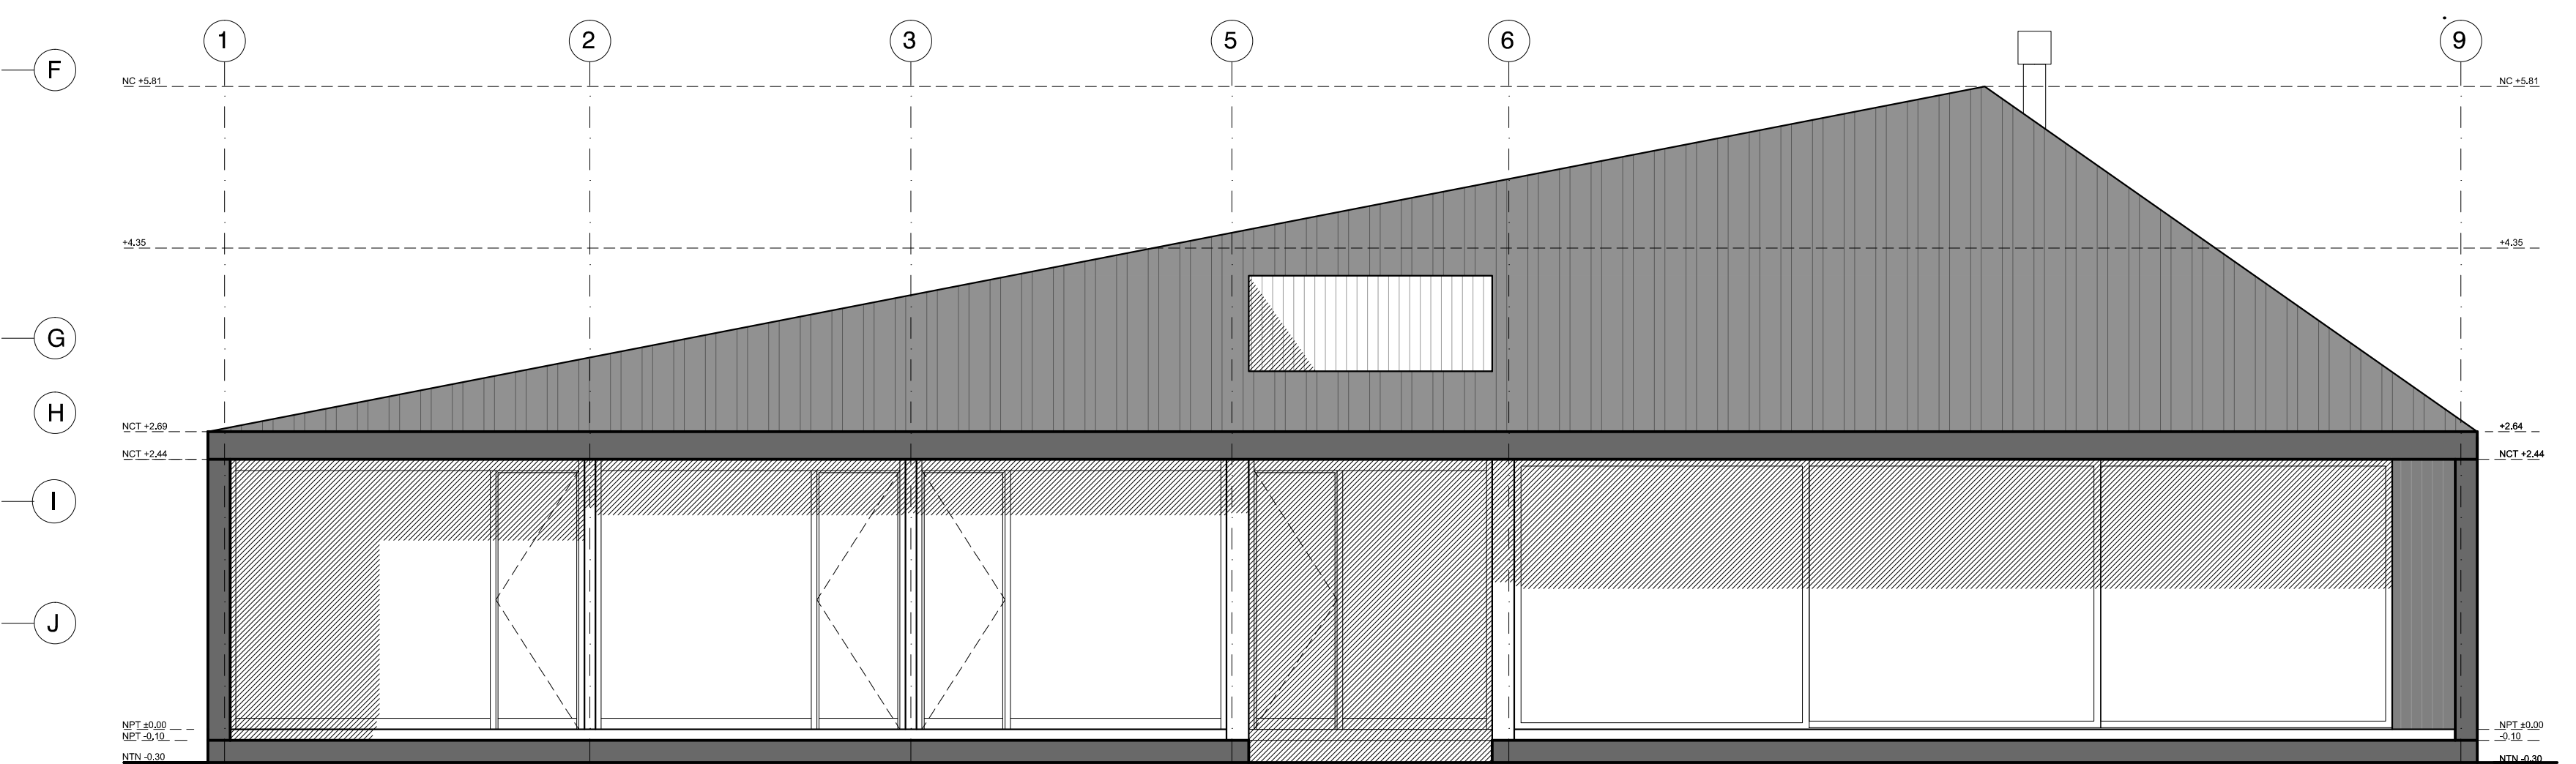

ELEVACION PONIENTE
ESC. 1/50

PEDRO CAPARRÓS MANOSALVA	
ARQUITECTO	
TEL: 99 9944334 caparrósarquitectos@gmail.com	
VERSION	V01 / 13 SEPTIEMBRE 2022
REVISIONES	FECHA:
TEMA	FECHA:
PROYECTO	CASA 02 - LOTE 02 LOTEO QUILLON
DIRECCION	
ROL AVALUO	
PROPIETARIO	
RUT PROPIETARIO	
REPRESENTANTE LEGAL	
RUT REPRESENTANTE LEGAL	
ARQUITECTO RESPONSABLE	PEDRO CAPARRÓS MANOSALVA
ARQUITECTO COLABORADOR	
ROL PROPIETARIO	
ROL ARQUITECTO	
CONTENIDO	PLANTA 1º Y CUBIERTA ELEVACIONES
ESCALA	FECHA
1:50	13/09/2022
LAMINA	ARQUITECTURA
Q02-L02	