




CORTE CONSTRUCTIVO A-A  
ESC. 1/25

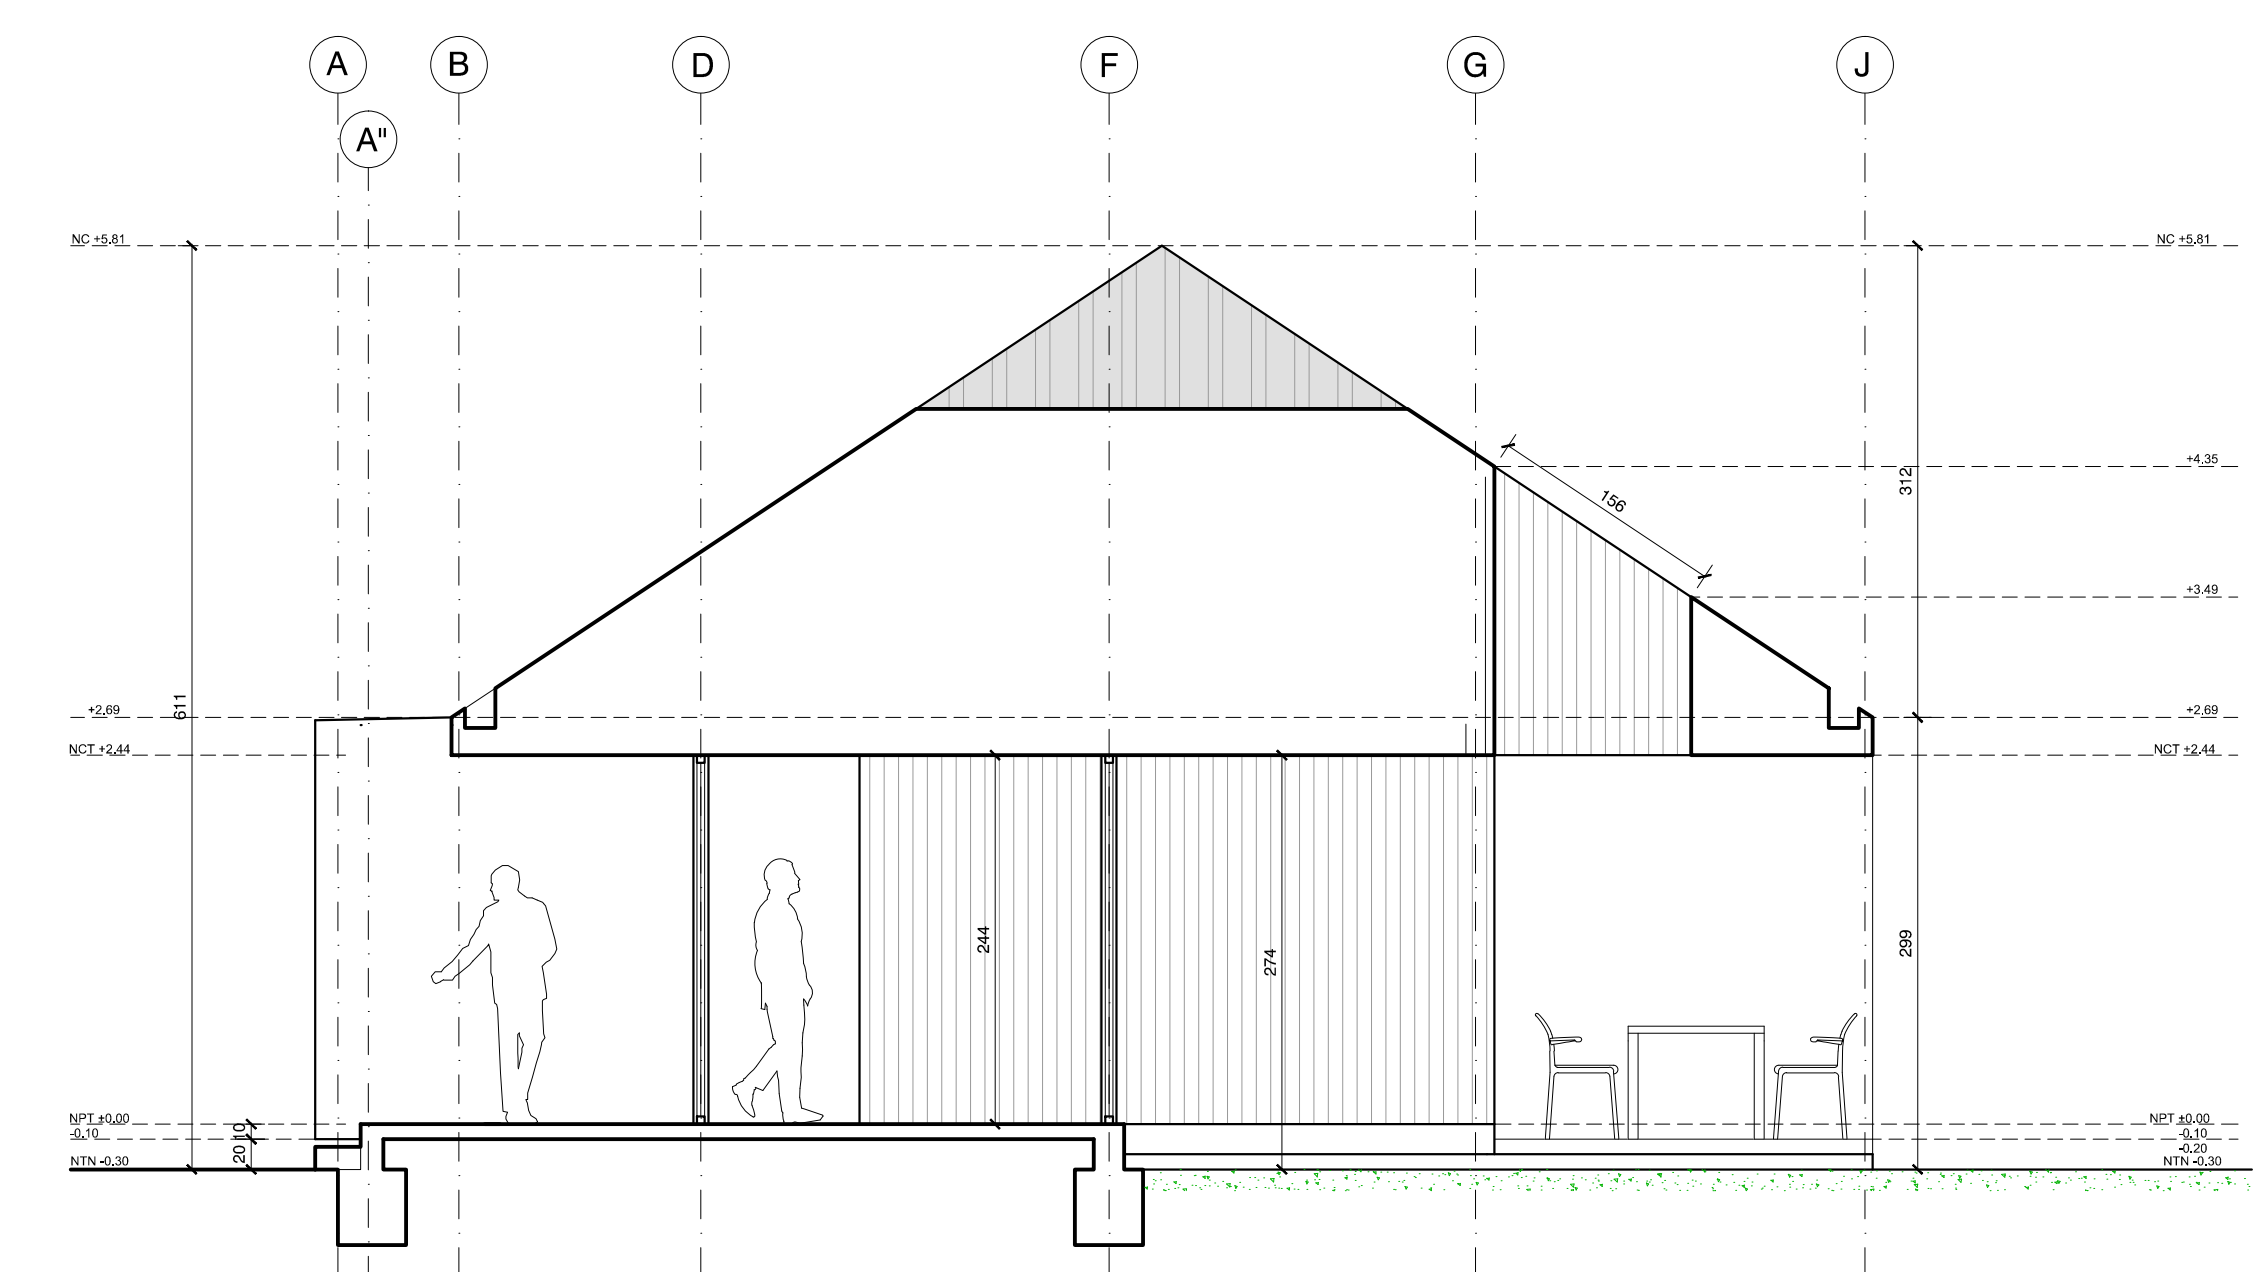


CORTE B-B  
ESC. 1/50

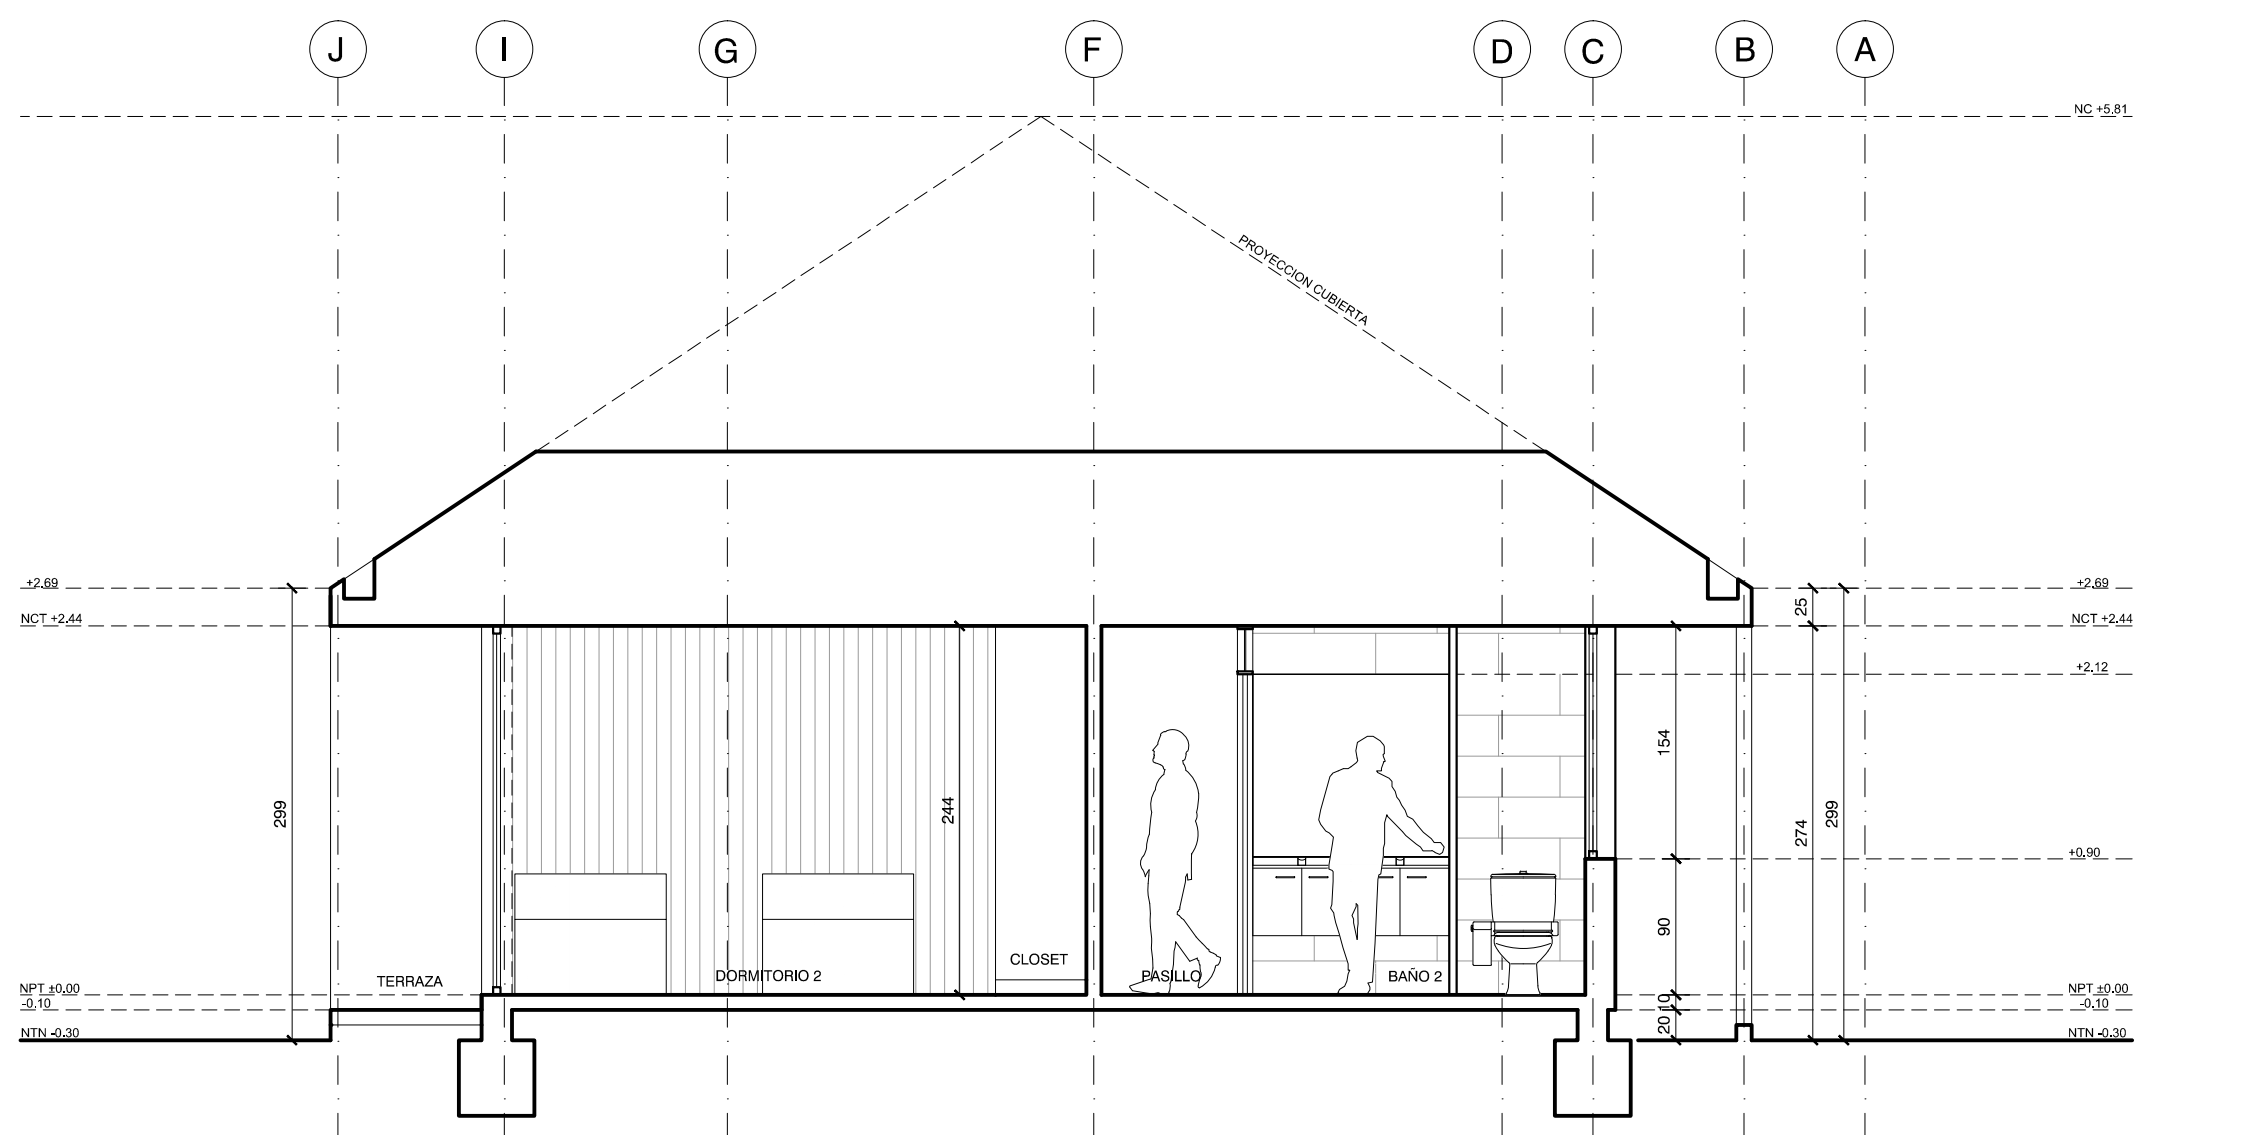

CORTE C-C  
ESC. 1/50

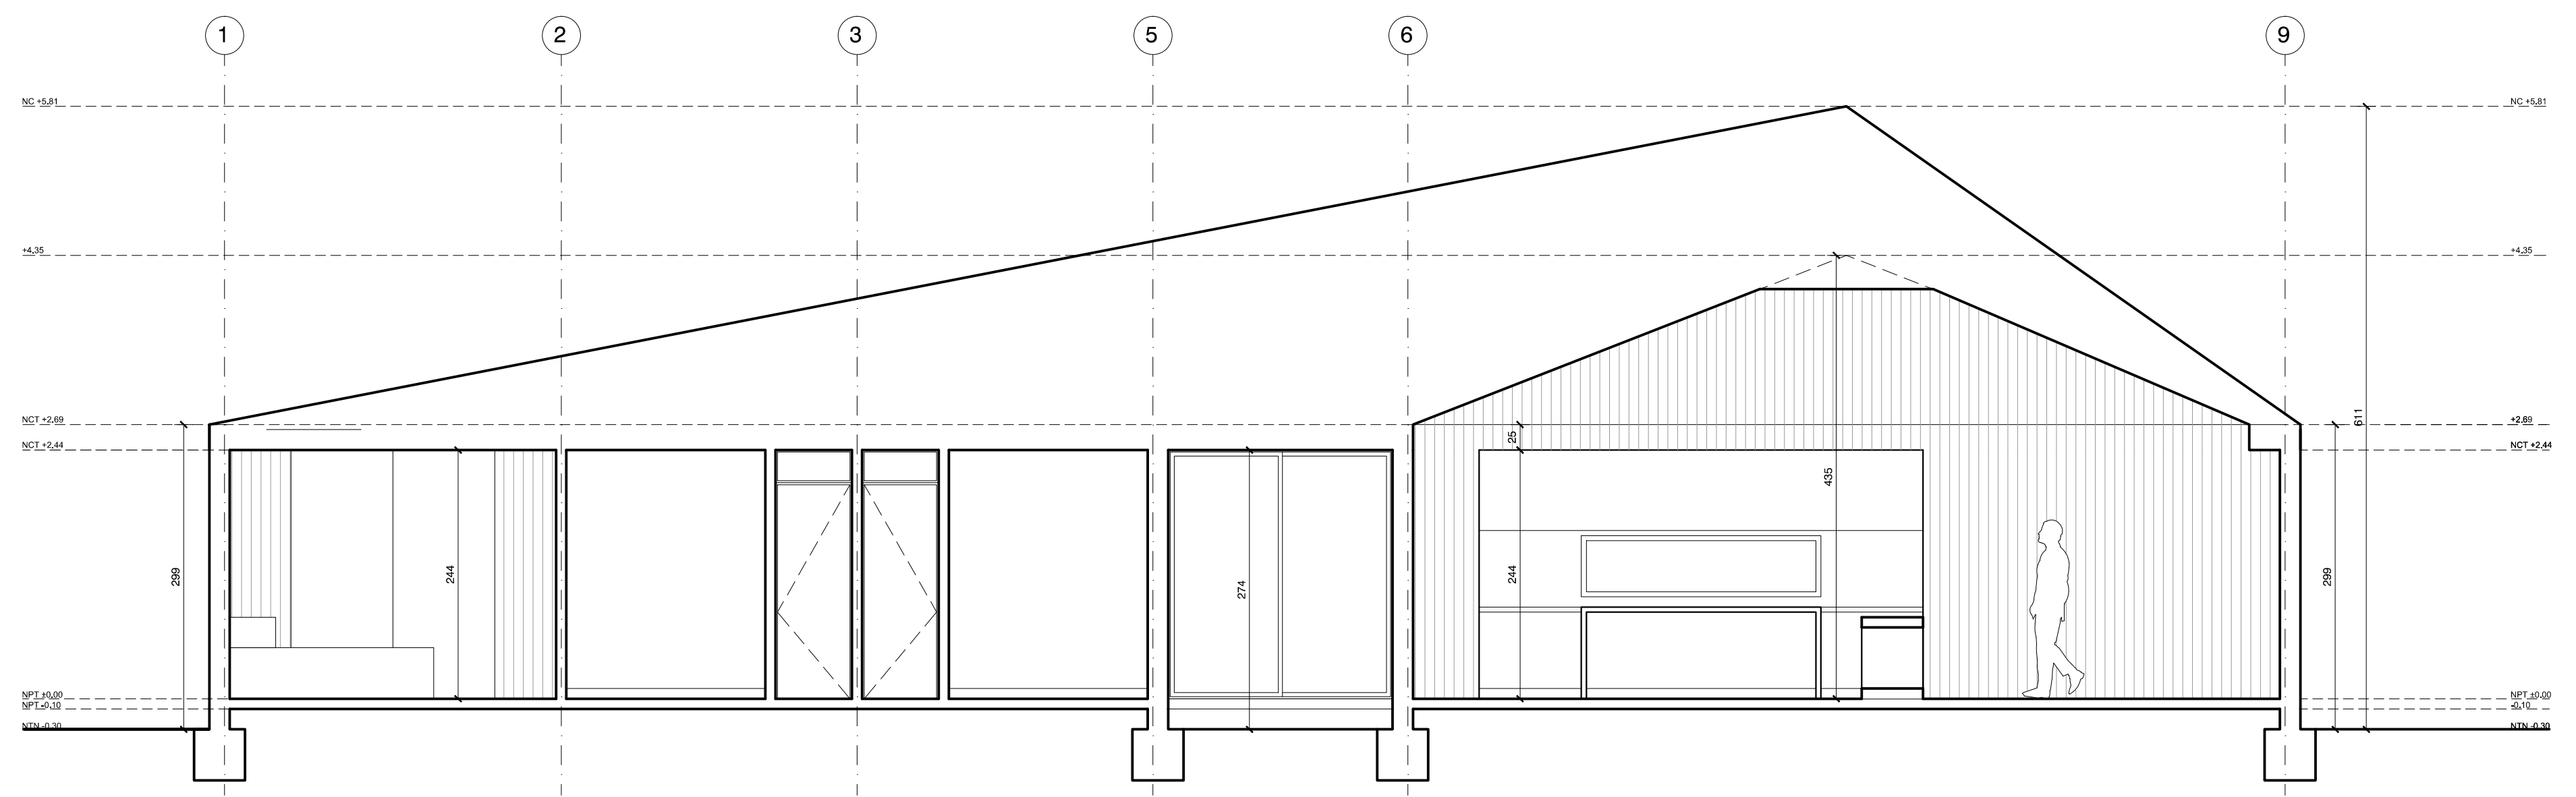

CORTE E-E  
ESC. 1/50

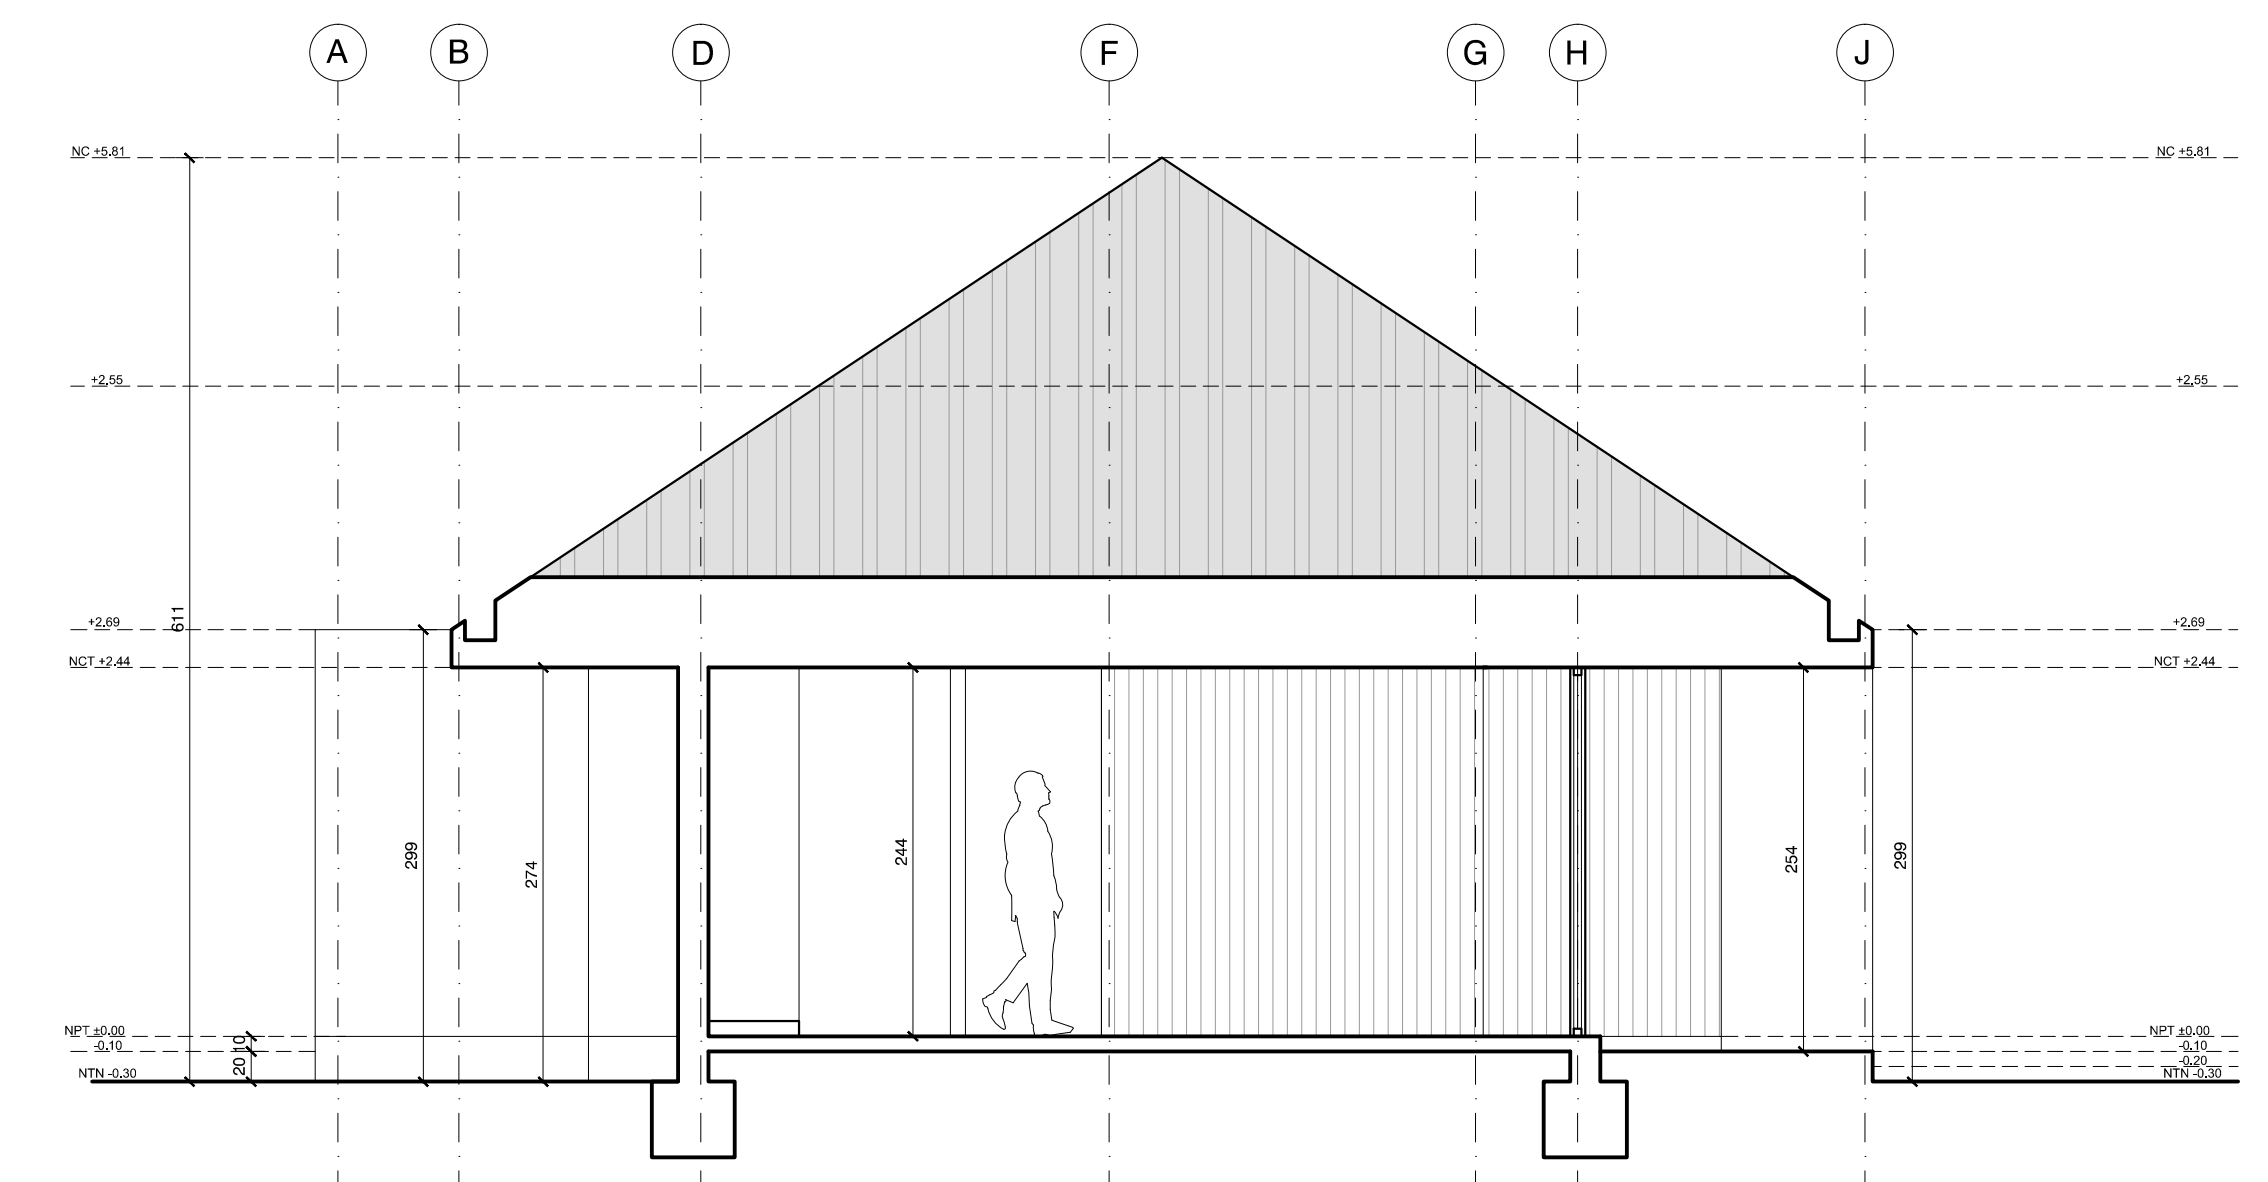

CORTE D-D  
ESC. 1/50

VERSION  
V01 / 13 SEPTIEMBRE 2022

REVISIONES  
OBSERVACIONES

| REVISION | FECHA |
|----------|-------|
|          |       |
|          |       |
PROYECTO  
CASA 02 - LOTE 02  
LOTEO QUILLON

DIRECCION

ROL AVALUO

PROPIETARIO

RUT PROPIETARIO

REPRESENTANTE LEGAL

RUT REPRESENTANTE LEGAL

ARQUITECTO RESPONSABLE

PEDRO CAPARRÓS MANOSALVA

ARQUITECTO COLABORADOR

ROL PROPIETARIO

ROL ARQUITECTO

CONTENIDO

CORTES DE ARQUITECTURA

ESCALA 1:50

FECHA 13/09/2022

LÁMINA ARQUITECTURA

Q02-L03