


CAMINO PUBLICO QUILLON - LIUCURA

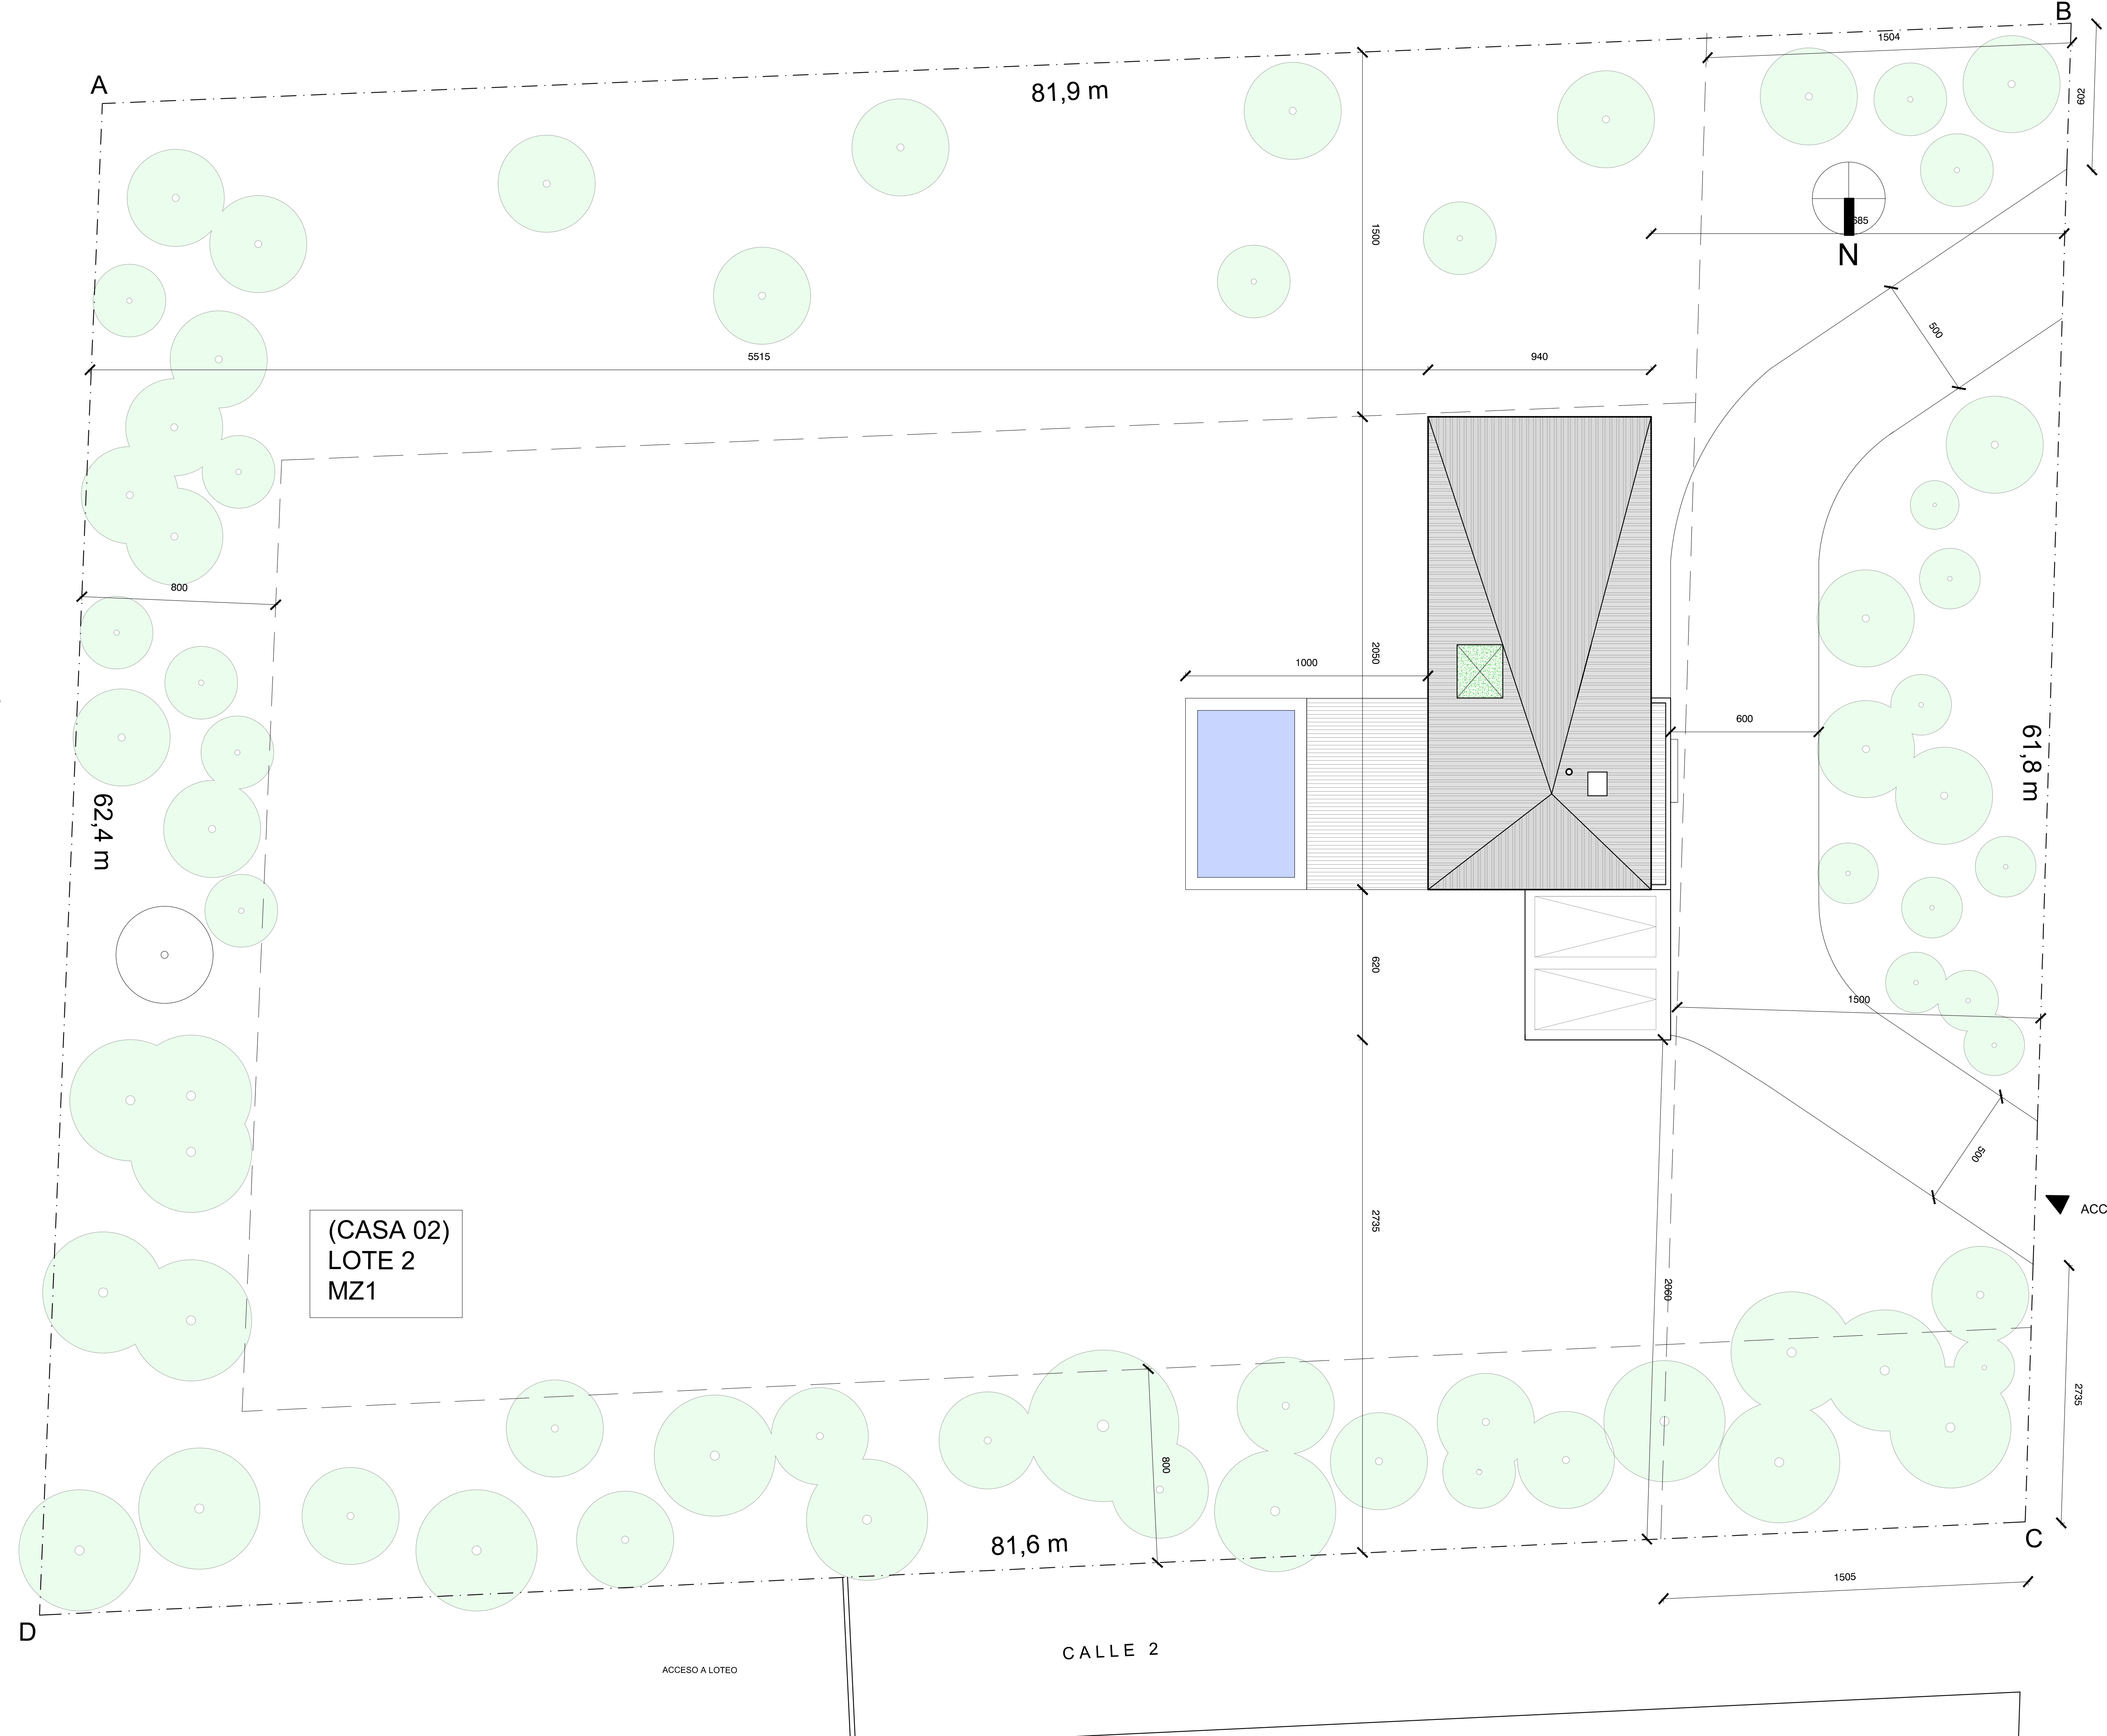

(CASA 02)
LOTE 2
MZ1

ACCESO A LOTE

CALLE 2

CALLE 1

ACCESO A TERRENO

PEDRO CAPARRÓS MANOSALVA
ARQUITECTO
MÓDULO 09-89644304
caparrósarquitectos@gmail.com

VERSION	FECHA
V01/ 13 SEPTIEMBRE 2022	

REVISIONES	FECHA
01	
02	
03	
04	
05	
06	
07	
08	
09	
10	
11	
12	
13	
14	
15	
16	
17	
18	
19	
20	

PROYECTO
**CASA 02 - LOTE 02
LOTEO QUILLON**

DIRECCION
ROL AVALUO
PROPIETARIO
RUT PROPIETARIO
REPRESENTANTE LEGAL
RUT REPRESENTANTE LEGAL
ARQUITECTO RESPONSABLE
PEDRO CAPARRÓS MANOSALVA
ARQUITECTO COLABORADOR
ROL PROPIETARIO
ROL ARQUITECTO

CONTENIDO
**PLANO DE
EMPLAZAMIENTO**

ESCALA	FECHA
1:50	13/09/2022

LÁMINA
ARQUITECTURA
Q02-L01